

Straßenverkehrsbehörde / Straßenbaubehörde

Verwaltungsgemeinschaft Emmerting
 Gemeinde Emmerting
 Untere Dorfstr. 3
 84547 Emmerting

PLZ, Ort, Datum
 84547 Emmerting 03.12.2024

Sachbearbeiter/in
 Haspelhuber Thomas
 Telefon, Durchwahl (Nbst.)
 08679987331

Telefax
 08679987330
 Zimmer-Nr.
 OG 13

Aktenzeichen (Bitte immer angeben!)
 140-12/2

Streicher GmbH
NL Burghausen
Fuggerstraße 29
84561 Mehring

Anordnung einer Verkehrsbeschränkung
 zur Durchführung von Arbeiten im Straßenraum gem.

§ 45 Abs. 1 und Abs. 3 Satz 1, § 45 Abs. 2 Satz 1
 § 44 Abs. 1 Satz 1 StVO und 2 StVO
 Zum Antrag vom 03.12.2024

Die oben genannte Behörde erlässt folgende Anordnung

Anlagen

Regelplan/-pläne

1. Die (Straßenklasse, Straßen-Nr., Straßenname)
 Unghausen

in (Ort, Ortsteil der Sperrung)
 Mehring

bei km/ von km - km / bei Haus-Nr./ von Haus-Nr. zu Haus-Nr.
 siehe Plan

Dauer der Maßnahme

wird vom / am 03.12.2024 bis zur Beendigung am 20.12.2024 längstens bis

für den Fahrzeugverkehr	<input type="checkbox"/> vollständig	<input checked="" type="checkbox"/> halbseitig	<input type="checkbox"/> teilweise	
für den Fußgängerverkehr im Gehwegbereich	<input type="checkbox"/> vollständig	<input checked="" type="checkbox"/> halbseitig	<input type="checkbox"/> teilweise	
für den Fahrradverkehr im Radwegbereich	<input type="checkbox"/> vollständig	<input checked="" type="checkbox"/> halbseitig	<input type="checkbox"/> teilweise	gesperrt.

Grund der Sperrung
 Verlegung Breitband

2. Die Sicherung bzw. Regelung des Verkehrs hat nach

Beschilderungsplan

Regelplan

Nr. C I / 5 vom 03.12.2024 zu erfolgen. Diese(r) sind / ist Bestandteil dieser Anordnung

3. Der Verkehr wird umgeleitet über
 Siehe Plan

Der Anliegerverkehr ist zugelassen bis

Baustelle

4. Weitere Maßnahmen zur Sicherung des Verkehrs
 Absperrung erfolgt durch den Antragsteller.
 Die Anwohner werden vom Antragsteller informiert.

5. Diese Anordnung wird mit der Aufstellung der Verkehrszeichen wirksam

Verantwortlicher Bauleiter, (Name, Vorname, Anschrift)

Andreas Neißendorfer

Telefon dienstlich

0151/14765118


Telefon privat

6. Die Kostenentscheidung beruht auf den §§ 1 und 4 der Gebührenverordnung für Maßnahmen im Straßenverkehr in Verbindung mit dem Gebührentarif.

	Gebühren für diese Anordnung	Auslagen	Gesamtbetrag
Gebührenfestsetzung:	0,00 EUR	0,00 EUR	0,00 EUR
Bankinstitut		IBAN	BIC

Die weiteren Anordnungen auf der Rückseite sind zu beachten. Sie sind Bestandteil dieser Anordnung.

Unterschrift



Robert Buchner
 Erster Bürgermeister

Verteiler

<input checked="" type="checkbox"/> Polizei Burghausen	<input checked="" type="checkbox"/> zum Akt 140-12/2
<input checked="" type="checkbox"/> Feuerwehr Mehring	<input type="checkbox"/>
<input checked="" type="checkbox"/> Bauhof Mehring	<input type="checkbox"/>
<input checked="" type="checkbox"/> BRK	<input type="checkbox"/>

Nachdruck, Nachahmung, Kopieren und elektronische Speicherung verboten!

Antragsteller: (Bau-)Unternehmer mit Name, Vorname, Firmenbezeichnung, Firmensitz



MAX STREICHER GmbH & Co.
Kommanditgesellschaft auf Aktien
Niederlassung Burghausen
Fuggerstraße 29
84561 Mehring-Öd

Ort, Datum
Mehring-Öd, 13.11.2024

Telefon-Nr. des Antragstellers
Tel. 08677 9780-53, Georgios Chatziioannou

Mobil-Tel.: 0171 7734743
E-Mail: zentrale.onbau@streicher.de

Kostenstelle: 1003520514
bitte dringend angeben wegen E-Rechnung

An StraÙenverkehrsbehörde

VG Emmerting-Mehring
bauamt@gemeinde-emmerting.de

Antrag
 Antrag - vereinfachtes Verfahren -
auf verkehrsrechtliche Anordnung
zur Sicherung einer Arbeitsstelle an
StraÙen (§ 45 Abs. 6 StVO)

Anlagen:

<input type="checkbox"/> Regeplan-Nr.	<input type="checkbox"/> Umleitungsplan
<input type="checkbox"/> mit Änderungen	<input type="checkbox"/> Signalplan + Signalzeitenplan
<input type="checkbox"/> Verkehrszeichenplan	<input checked="" type="checkbox"/> Lageplan

I. Antrag

Der oben genannte (Bau-)Unternehmer plant

Arbeiten im StraÙenraum (§ 45 Abs. 1 Satz 2 Nr. 1 StVO) StraÙenbauarbeiten (§ 45 Abs. 2 Satz 1 StVO)

Diese wirken sich auf den StraÙenverkehr aus.

Zur **Sicherung der Arbeitsstelle** (Arbeitsbereich) sowie zur **Sicherung und Ordnung des Verkehrs** (Verkehrsbereich) wird deshalb eine verkehrsrechtliche Anordnung beantragt (§ 45 Abs. 6 StVO).

Dazu werden die anliegenden Pläne vorgelegt

Dazu wird kein Verkehrszeichenplan vorgelegt.

Der Regelplan Nr. **C I/5** ist ohne Änderung geeignet

II. Angaben zur Arbeitsstelle

1. Art der Arbeitsstelle

ortsfest beweglich

Beschreibung der Arbeiten

Verlegung LWL

2. Lage der Arbeitsstelle

innerorts

Gemeinde, Gemeindeteil, StraÙenname

Unghausen

auÙerorts

StraÙenklasse und Nummer (z. B. B 27) sowie Lage (z.B. südlich von A-Stadt)

genaue Länge der Arbeitsstelle mit genauer Ortsangabe (ggf. getrennt nach Bauphasen)

z. B. von Hausnummer x bis y, von km x bis y

Unghausen Richtung Mehring (laut Plan) - Wanderbaustelle ca. 100 - 500 m täglich

Beschreibung der betroffenen StraÙenteile

z. B. gesamte StraÙe, (Richtungs-)Fahrbahn, Seitenstreifen, Parkstreifen, Radweg, Gehweg

halbseitige Sperrung (C I/5) ohne Ampel, zusätzlich orange Warnleuchten

Breiten der betroffenen StraÙenteile

verbleibende Breiten

3. Dauer der Arbeitsstelle

Erichtung der Arbeitsstelle

Geplanter bzw. frühester Beginn der Arbeiten

20.11.2024

Aufhebung der Arbeitsstelle

Geplantes bzw. spätestes Ende der Arbeiten

20.12.2024

weitere Detailangaben zum zeitlichen Ablauf

z. B. einzelne Bauphasen, arbeitsfreie Tage

ca. 3 Wochen

III. Kennzeichnung, Verkehrsregelung, Verkehrsführung

1. Die Kennzeichnung, Verkehrsregelung und Verkehrsführung soll erfolgen

- gemäß anliegendem (geänderten) Regelplan
- gemäß anliegendem Verkehrszeichenplan
- gemäß anliegendem Umleitungsplan
- Gemäß anliegendem Signallageplan mit Signalzeitenplan

2. Änderung der neuen Beschilderung und Markierung im Verlauf der Arbeiten notwendig

z. B. Bauphasen

3. Änderung der neuen Beschilderung und Markierung an arbeitsfreien Tagen möglich

z. B. vorübergehende Aufhebung von Geschwindigkeitsbeschränkungen

4. Änderung der vorhandenen Beschilderung und Markierung, soweit ein Abdecken, Entfernen oder Ungültigmachen erforderlich

<input type="checkbox"/> Abdecken	von (Angabe der Beschilderung und Markierung)	während (Angabe der Dauer)
<input type="checkbox"/> Entfernen		
<input type="checkbox"/> Ungültigmachen		

5. Umleitung notwendig

z. B. wegen Vollsperrung

6. Einsatz einer Lichtzeichenanlage notwendig

z. B. zur Verkehrsregelung an einer Engstelle

7. Anliegerverkehr frei bis

z. B. Hausnummer X

8. Sonstiges

z. B. eingeschränkte Tragkraft, eingeschränkte Höhe, Beleuchtung

IV. Verantwortlicher

Verantwortlich für die Verkehrssicherung während und nach der Arbeitszeit ist:

Name, Vorname, Anschrift, Telefonnummer

Andreas Neißendorfer Fuggerstraße 29 84561 Mehring-Öd Mobil-Tel.: 0151 14765118

V. Sondernutzung

Es wird hiermit gleichzeitig beantragt zu diesem Vorhaben bei dem zuständige Träger der Straßenbaulast eine Erlaubnis/Gestattung zur Sondernutzung zu erwirken.

Eine Erlaubnis / Gestattung zur Sondernutzung liegt bei
 bereits beantragt (wird nachgereicht)
 nicht erforderlich

VI. Erklärung (Unterhalt, Haftung)


Es wird versichert, dass die verkehrsrechtliche Anordnung durch den (Bau-)Unternehmer befolgt wird. Insbesondere werden die angeordneten Verkehrszeichen und Verkehrseinrichtungen angebracht, unterhalten und entfernt sowie Lichtzeichenanlagen bedient. Es ist auch bekannt, dass der (Bau-)Unternehmer die Kosten der Verkehrszeichen und Verkehrseinrichtungen, die durch die verkehrsrechtliche Anordnung erforderlich werden, zu tragen hat. Weiterhin wird erklärt, dass der (Bau-)Unternehmer den Träger der Straßenbaulast sowie die Straßenbaubehörde und die Straßenverkehrsbehörde von jeder Haftung freistellt, welche durch das Vorhaben bedingt ist und mit ihm in ursächlichem Zusammenhang steht.

Ort, Datum

Mehring-Öd, 13.11.2024


i. U. *Andreas Neißendorfer*



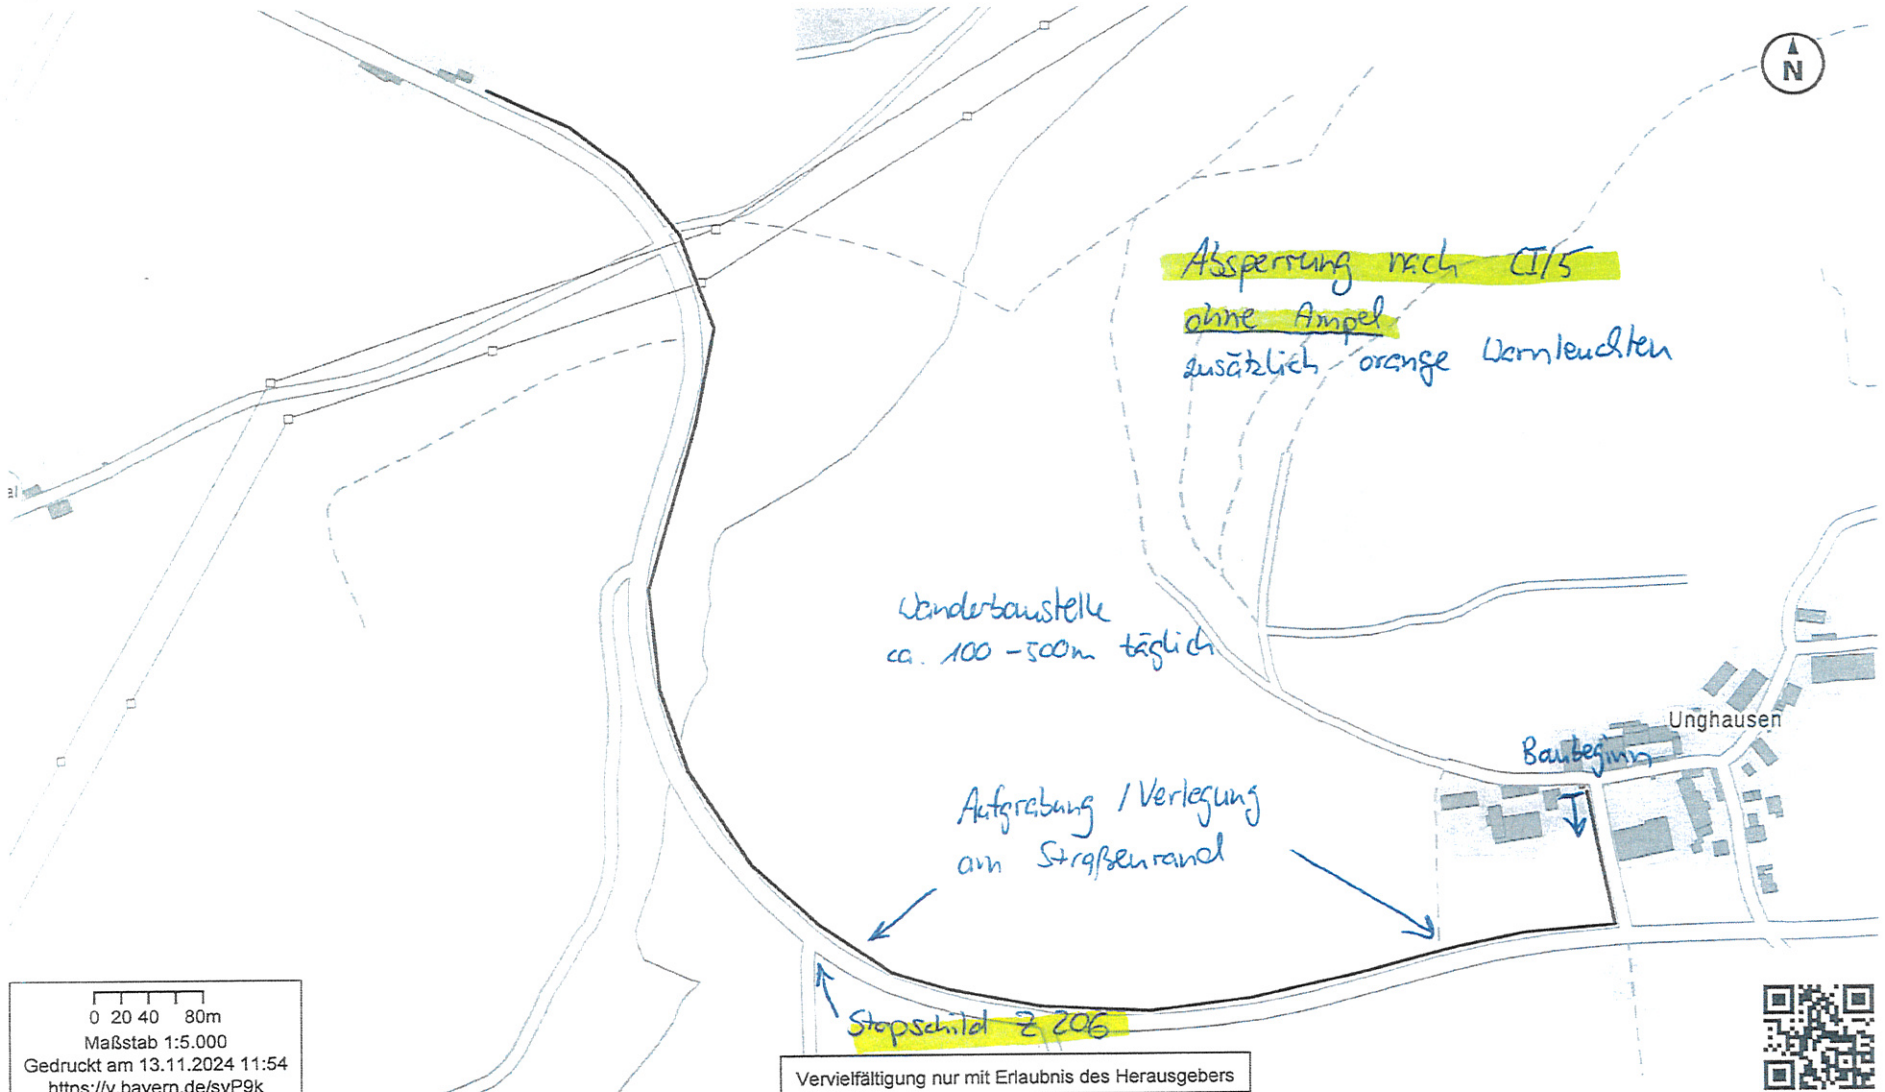

0 20 40 80m
Maßstab 1:5.000
Gedruckt am 13.11.2024 11:54
<https://v.bayern.de/svP9k>

Vervielfältigung nur mit Erlaubnis des Herausgebers

